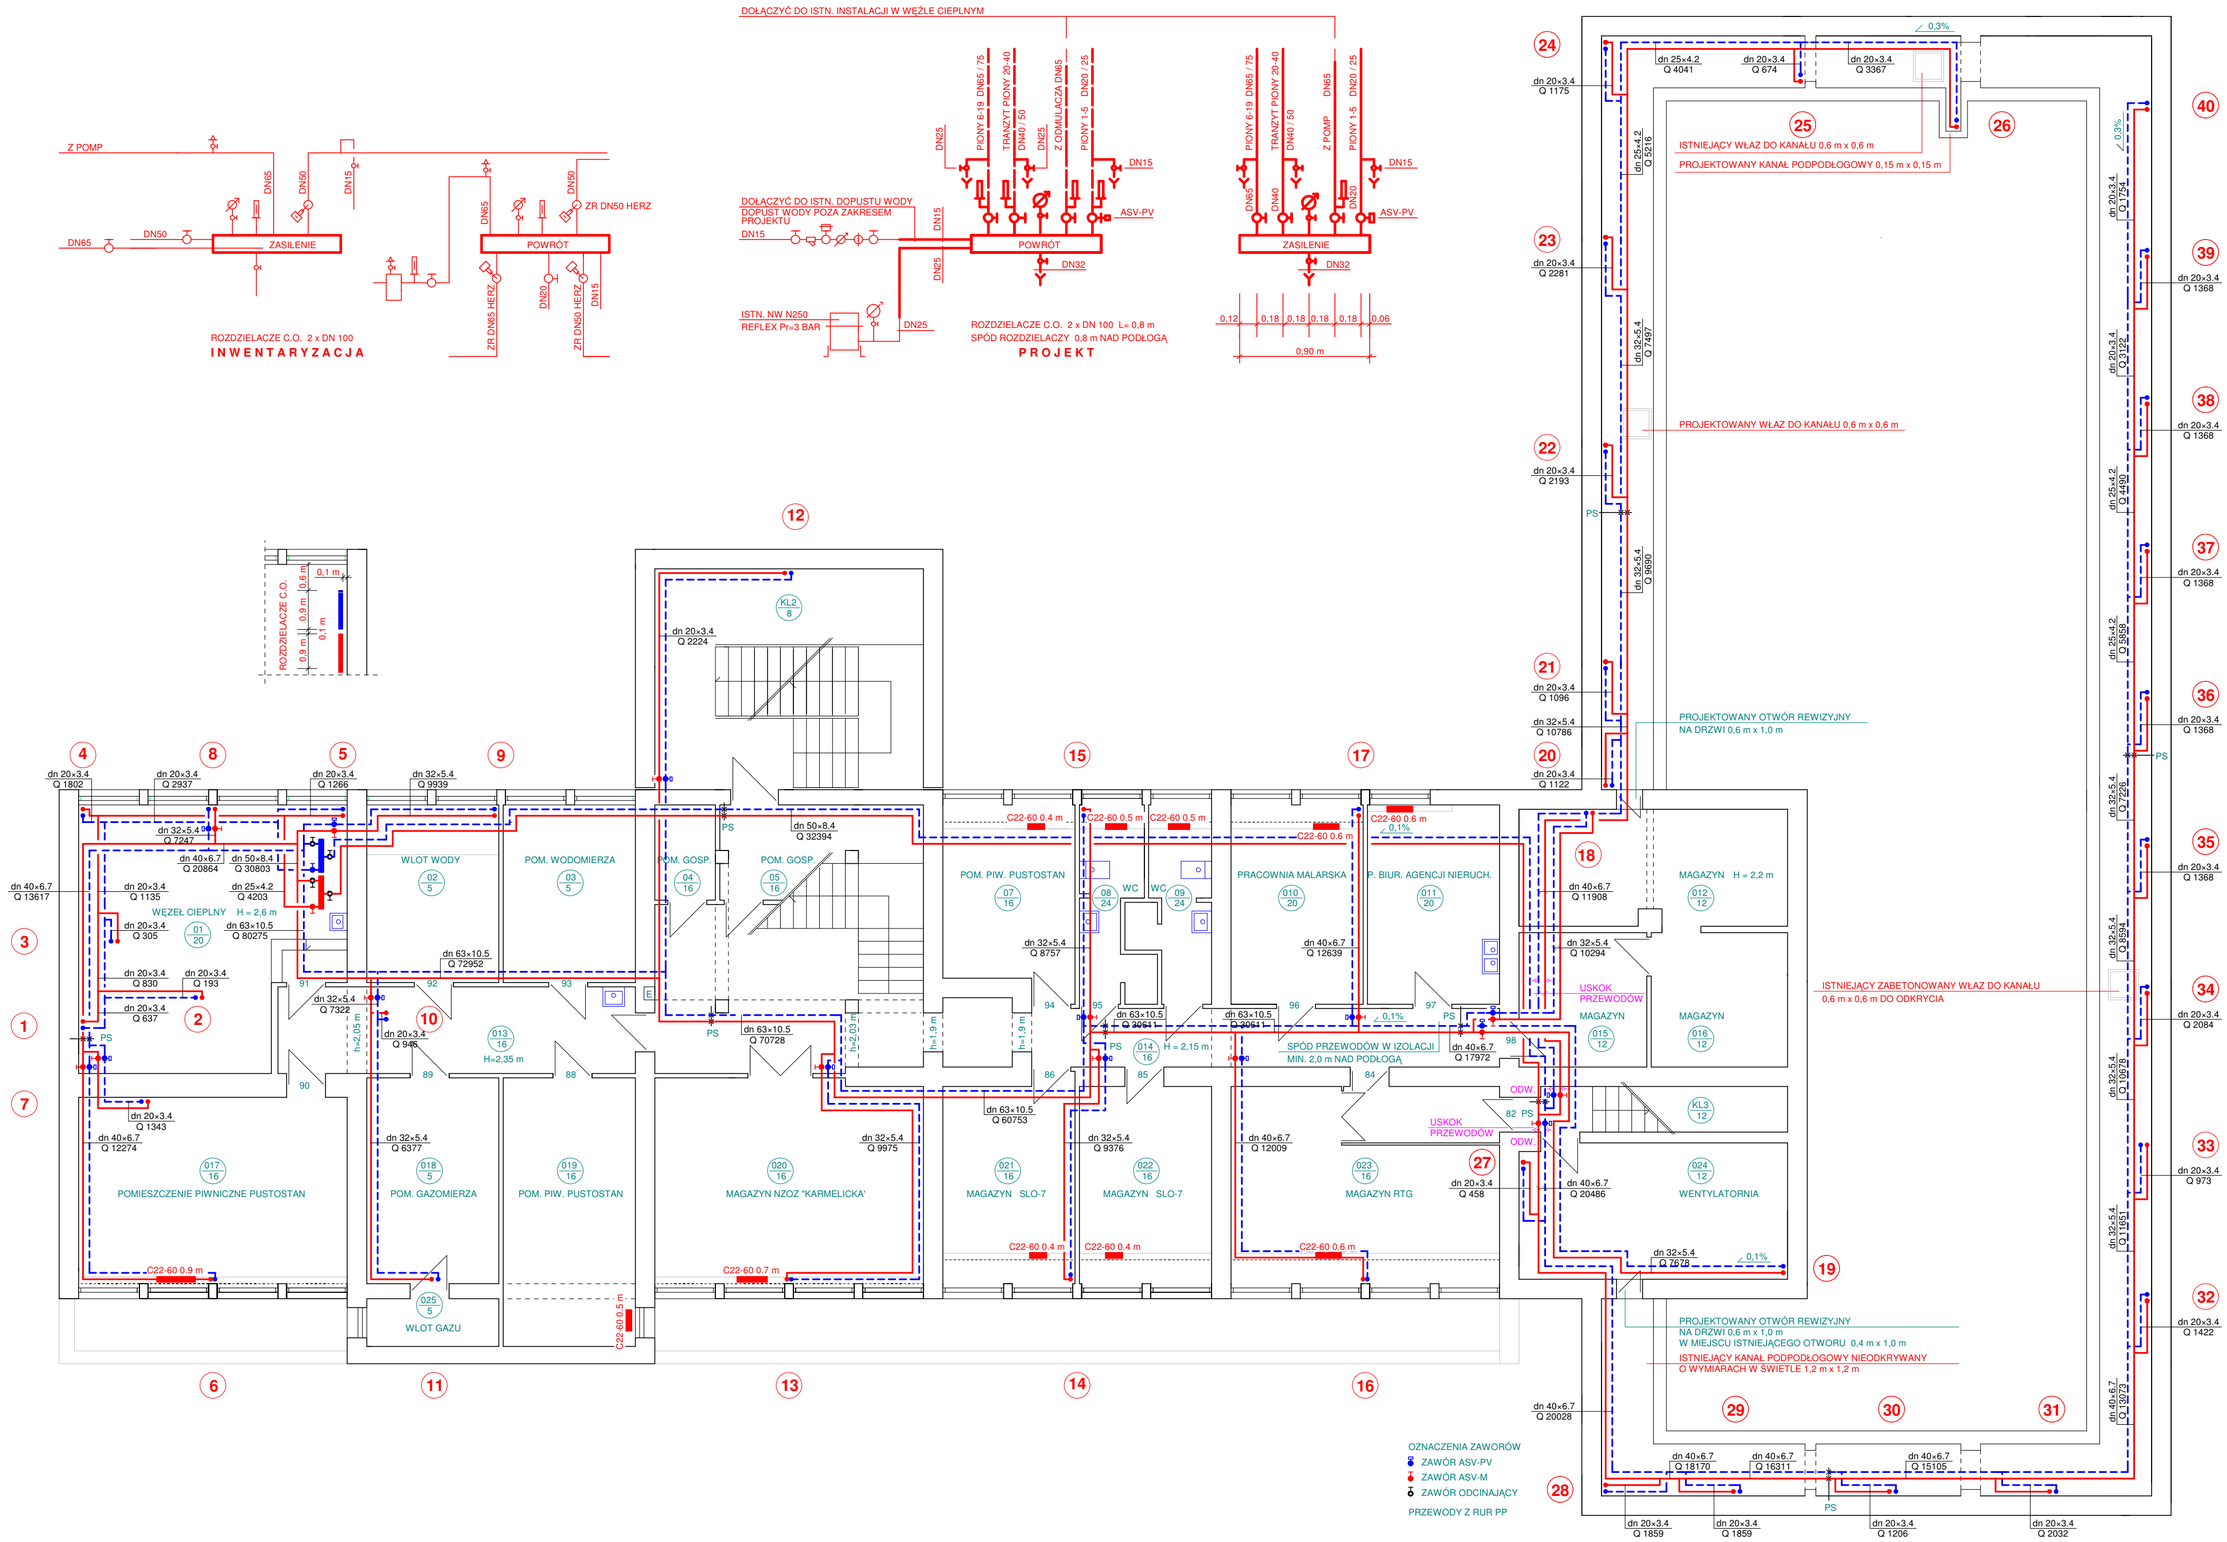

PRACOWNIA PROJEKTOWA INSTALACJI SANITARNYCH I N S T A L A T O R
mgr inż. Tomasz Biedruna Warszawa ul. Blatona 4 m 8 tel/fax (022) 638-40-46

TEMAT: PROJEKT WYKONAWCZY WYMIANY INSTALACJI CENTRALNEGO OGRZEWANIA		NR RYSUNKU: 2
OBIEKT:	NAZWA RYSUNKU: RZUT PIWNIC	
PROJEKTANT: mgr inż. Tomasz Biedruna upr. nr St-242/77	SKALA: 1 : 100	
SPRAWDZIŁ: mgr inż. Krzysztof Kamiński upr. nr St-173/82	DATA: 2011.05.	